


HLAVNÍ VÝKRES - ÚP ČERNIV M 1 : 5 000

ŘÍJEN 2008

2

NÁVRH ÚP ČERNIV

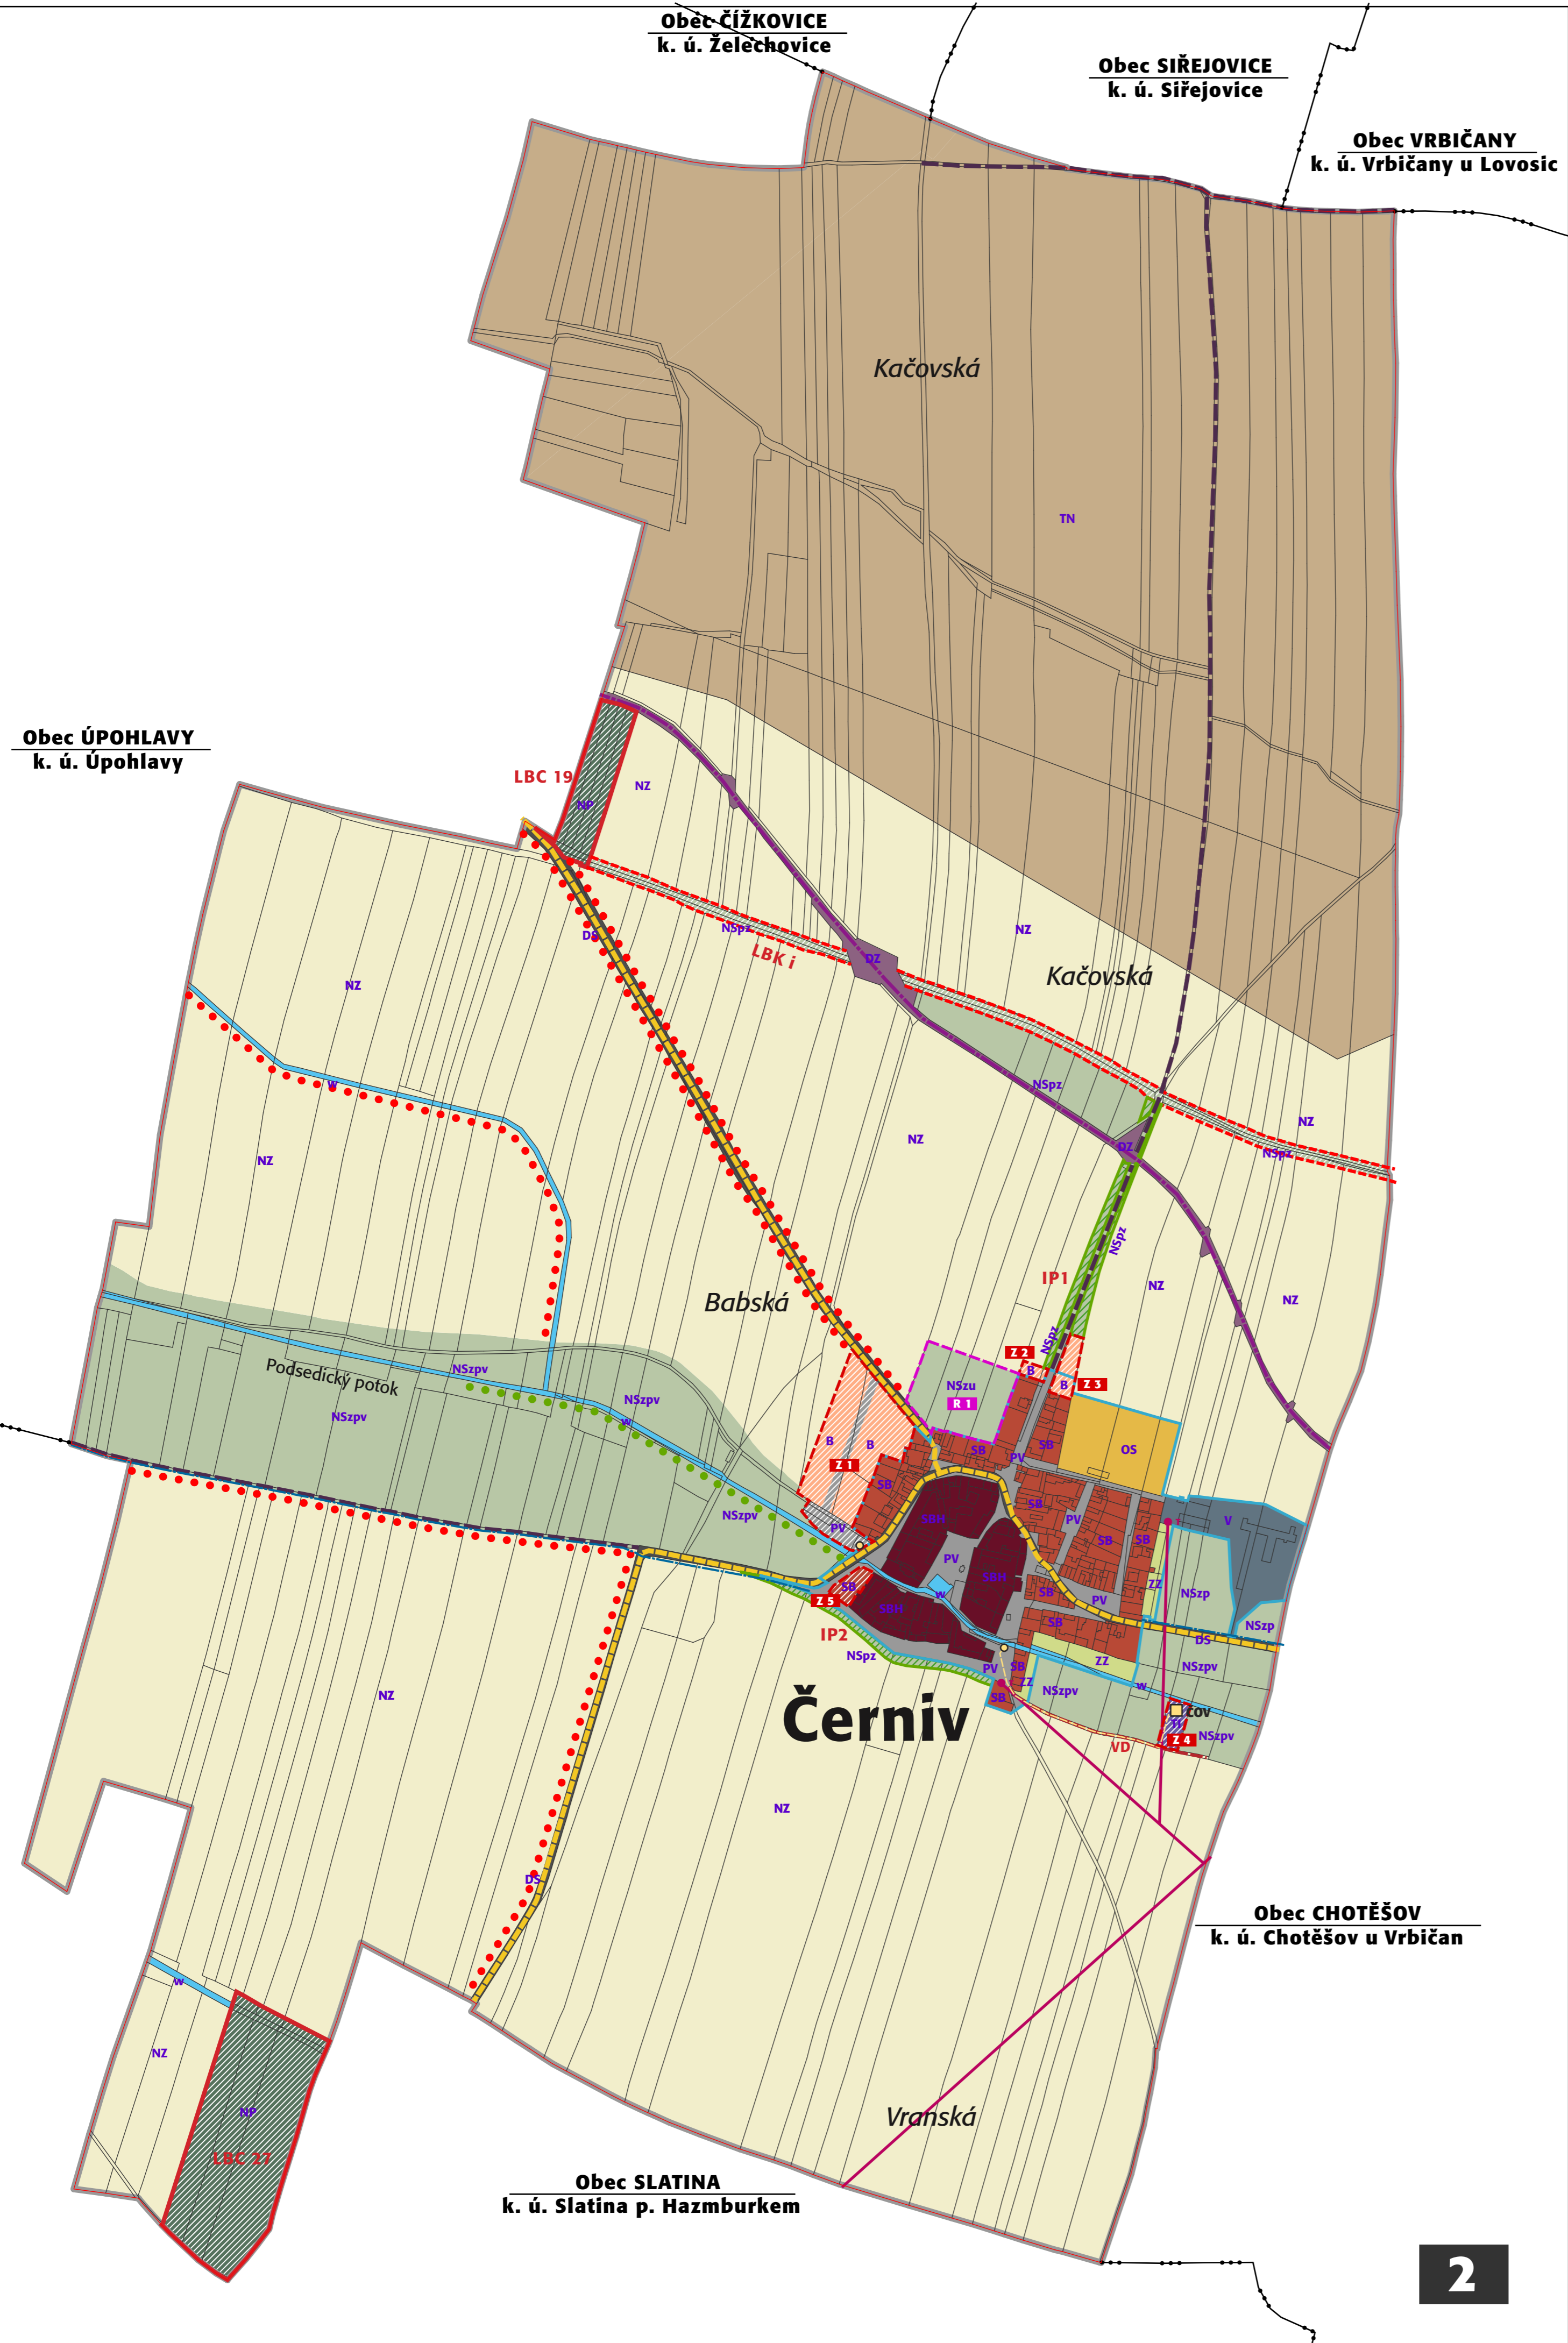

	řešené území (Obec Černiv - k.ú. Černiv - okres Litoměřice, Ústecký kraj)
	hranice zastavěného území (ZÚ) k 1.10.2008
	hranice zastavitelných ploch
	hranice ploch územních rezerv

	lokální biocentrum navržené k založení (LBC)
	lokální biokoridor navržený k založení (LBK)
	interakční prvek funkční (IP)
	liniová železnice
	úťelové komunikace (v návrhu VD)

	dráha regionální
	silnice III.třídy

	trasa nadzem. vedení VN 22 kV
	distribuční trafostanice
	přivaděcí a zásobovací vodovodní řady vně ZÚ
	čistírna odpadních vod
	čerpací stanice odpadních vod
	trasa kanalizačního výtlaku k ČOV

stav	návrh

plochy s rozdílným způsobem využití

plochy smíšené obytné
 plochy smíšené obytné - historické jádro
 plochy bydlení
 plochy občanského vybavení - sport
 plochy výroby a skladování
 plochy dopravní infrastruktury - silniční doprava
 plochy dopravní infrastruktury - drážní doprava
 plochy technické infrastruktury
 plochy veřejných prostranství
 plochy vodní a vodohospodářské
 plochy zemědělské - zastavěné území
 plochy zemědělské
 plochy přírodní
 plochy smíšené nezastavěného území
 (index přípustných funkcí (x): p - přírodní; v - vodohospodářské;
 z - zemědělské; u - urbanizovatelné)
 plochy těžby nerostů

zhotovitel:
Ing. arch. Michaela Stádlerová

atelier:
PAFF - architekti
 Ing. arch. Ladislav Bareš
 Ing. arch. Michaela Stádlerová
 Ing. arch. Roman Stádler
 spolupráce:
 Ing. Milena Morávková
 Doc. Ing. Petr Šrytr, CSc.

Bulharská 17
 101 00 Praha 10

Ing. arch. Michaela Stádlerová
 autorizovaný architekt ČKA 03 121